

令和4年7月13日

当院取引業者の皆様へ

病院長


北口エントランスの駐車について


平素より、当院病院運営にご協力を頂きありがとうございます。

当院では本年6月に、北口エントランスのタイル補修工事を行いました。今後は下記のとおり、救急車以外は進入禁止にして、北口から向かって3台分の駐車場を、「業者荷下専用」として運用いたしますので、ご協力をお願いいたします。

記

開始日：令和4年7月20日（水）8：30～

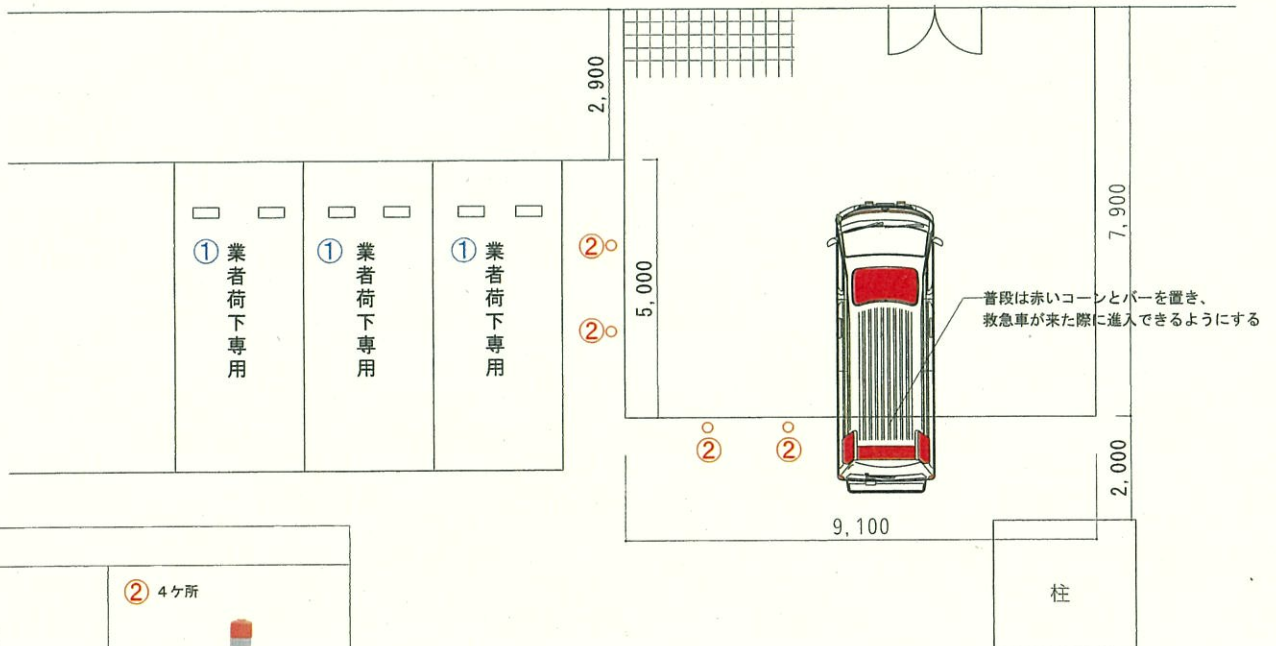

設置イメージ	
① 3ヶ所 業者荷下専用	② 4ヶ所 
舗装工事	H=760mm

工事名	独立行政法人 国立病院機構 高知病院		
図面名	北口玄関駐車場工事	図番	
作成日	縮尺	S=1/100	作図者
ヴェルテクノ株式会社		〒780-0056 高知市北本町4丁目3-25-3F	